



GIMNASIO Y SPA EDIFICIO SOLER 1ER. SUBSUELO

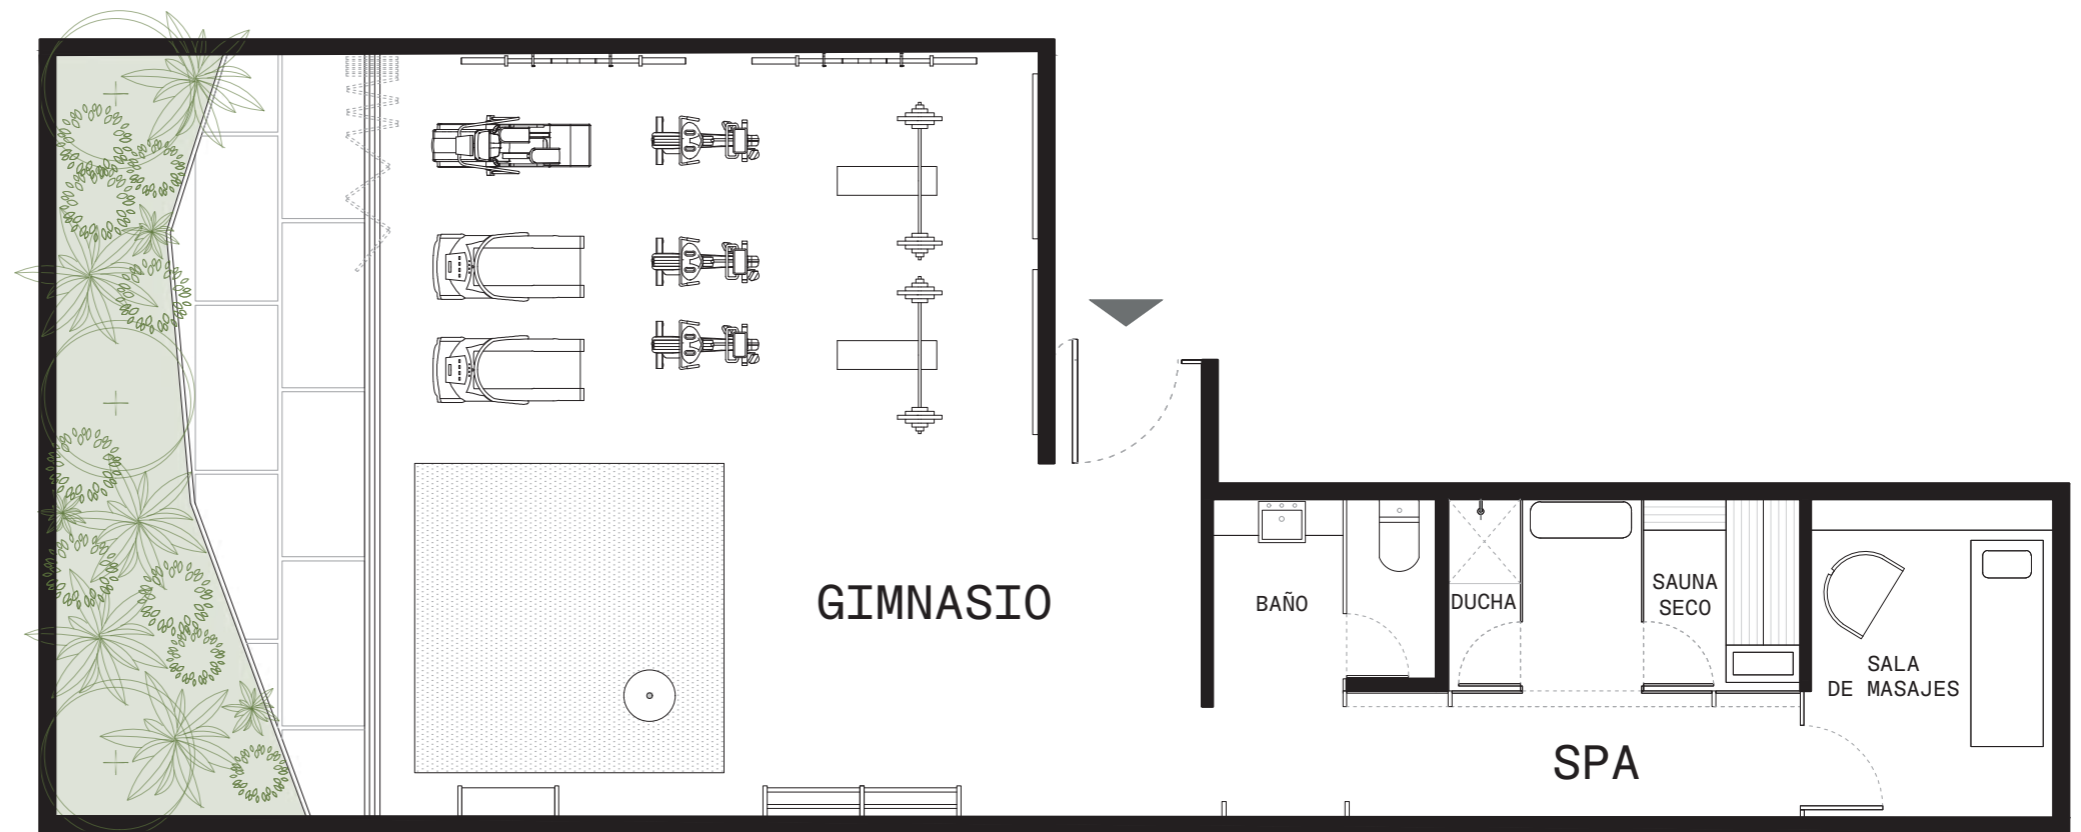

AMENITIE
GIMNASIO Y SPA
PLANTA 1er SUBSUELO
EDIFICIO SOLER



UBICACIÓN

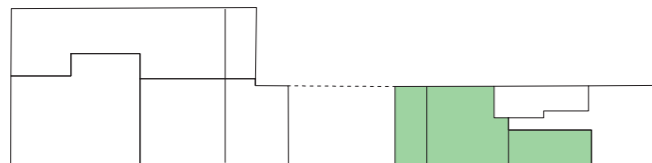

PLANTAS INCLUIDAS A MODO ILUSTRATIVO Y SUJETAS A POSIBLES MODIFICACIONES. LAS MEDIDAS, PORCENTUALES, SUPERFICIE Y DESIGNACIONES DEFINITIVAS RESULTARÁN DE LOS PLANOS FINALES DE OBRA APROBADOS POR LA AUTORIDAD COMPETENTE. NO SE INCLUYE EL EQUIPAMIENTO MÓVIL.