


TERCER PISO

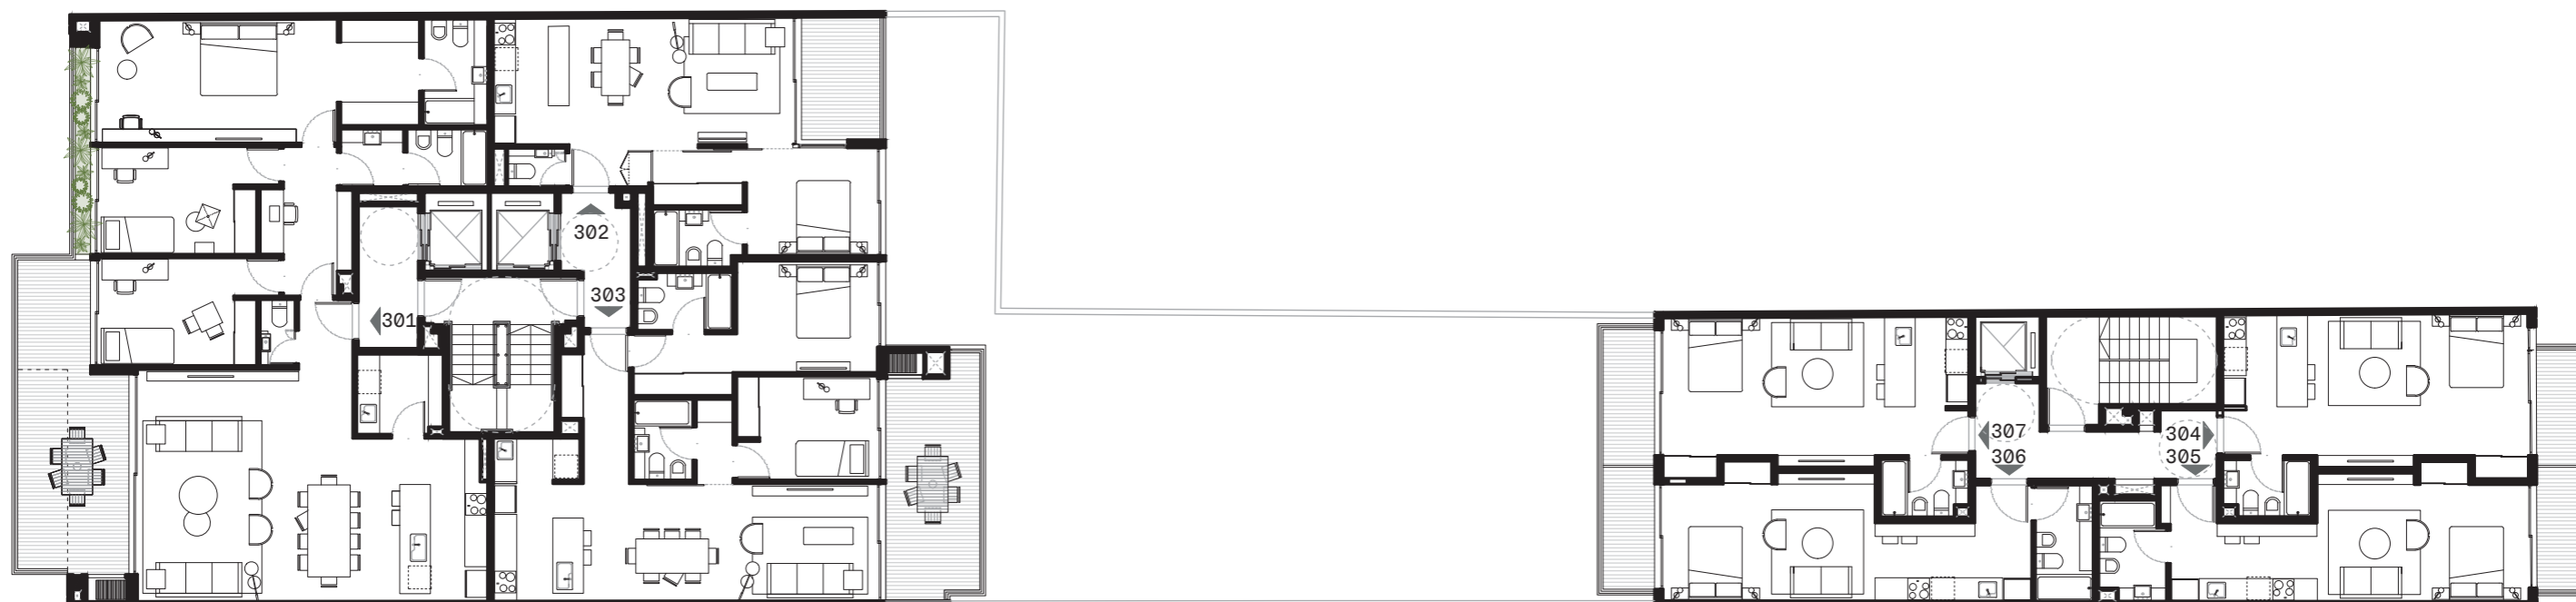

PLANTAS INCLUIDAS A MODO ILUSTRATIVO Y SUJETAS A POSIBLES MODIFICACIONES. LAS MEDIDAS, PORCENTUALES, SUPERFICIE Y DESIGNACIONES DEFINITIVAS RESULTARÁN DE LOS PLANOS FINALES DE OBRA APROBADOS POR LA AUTORIDAD COMPETENTE. NO SE INCLUYE EL EQUIPAMIENTO MÓVIL.